

СХЕМА СЪС ЗАДЪЛЖИТЕЛНО ПОДГОТВЕНИ ИЗВОДИ ОТ КЛИЕНТА: ЗА ТОК, ВИК, ГАЗ И ВЕНТИЛАЦИЯ.




Размерите за изводите са зададени спрямо позиционирането на кухнята. При стена с различна дължина е важно клиентът да съобрази разположението на кухнята, за да се гарантира правилното разпределение на изводите.


При не изпълнение на схемата за всички инсталации (електро, ВиК, газ и вентилационни).

Монтажът може да бъде отказан и ще е необходимо да заплатите допълнително за повторно връщане на монтажен екип.


БЛОК КУХНЯ КЛАУДИА 2

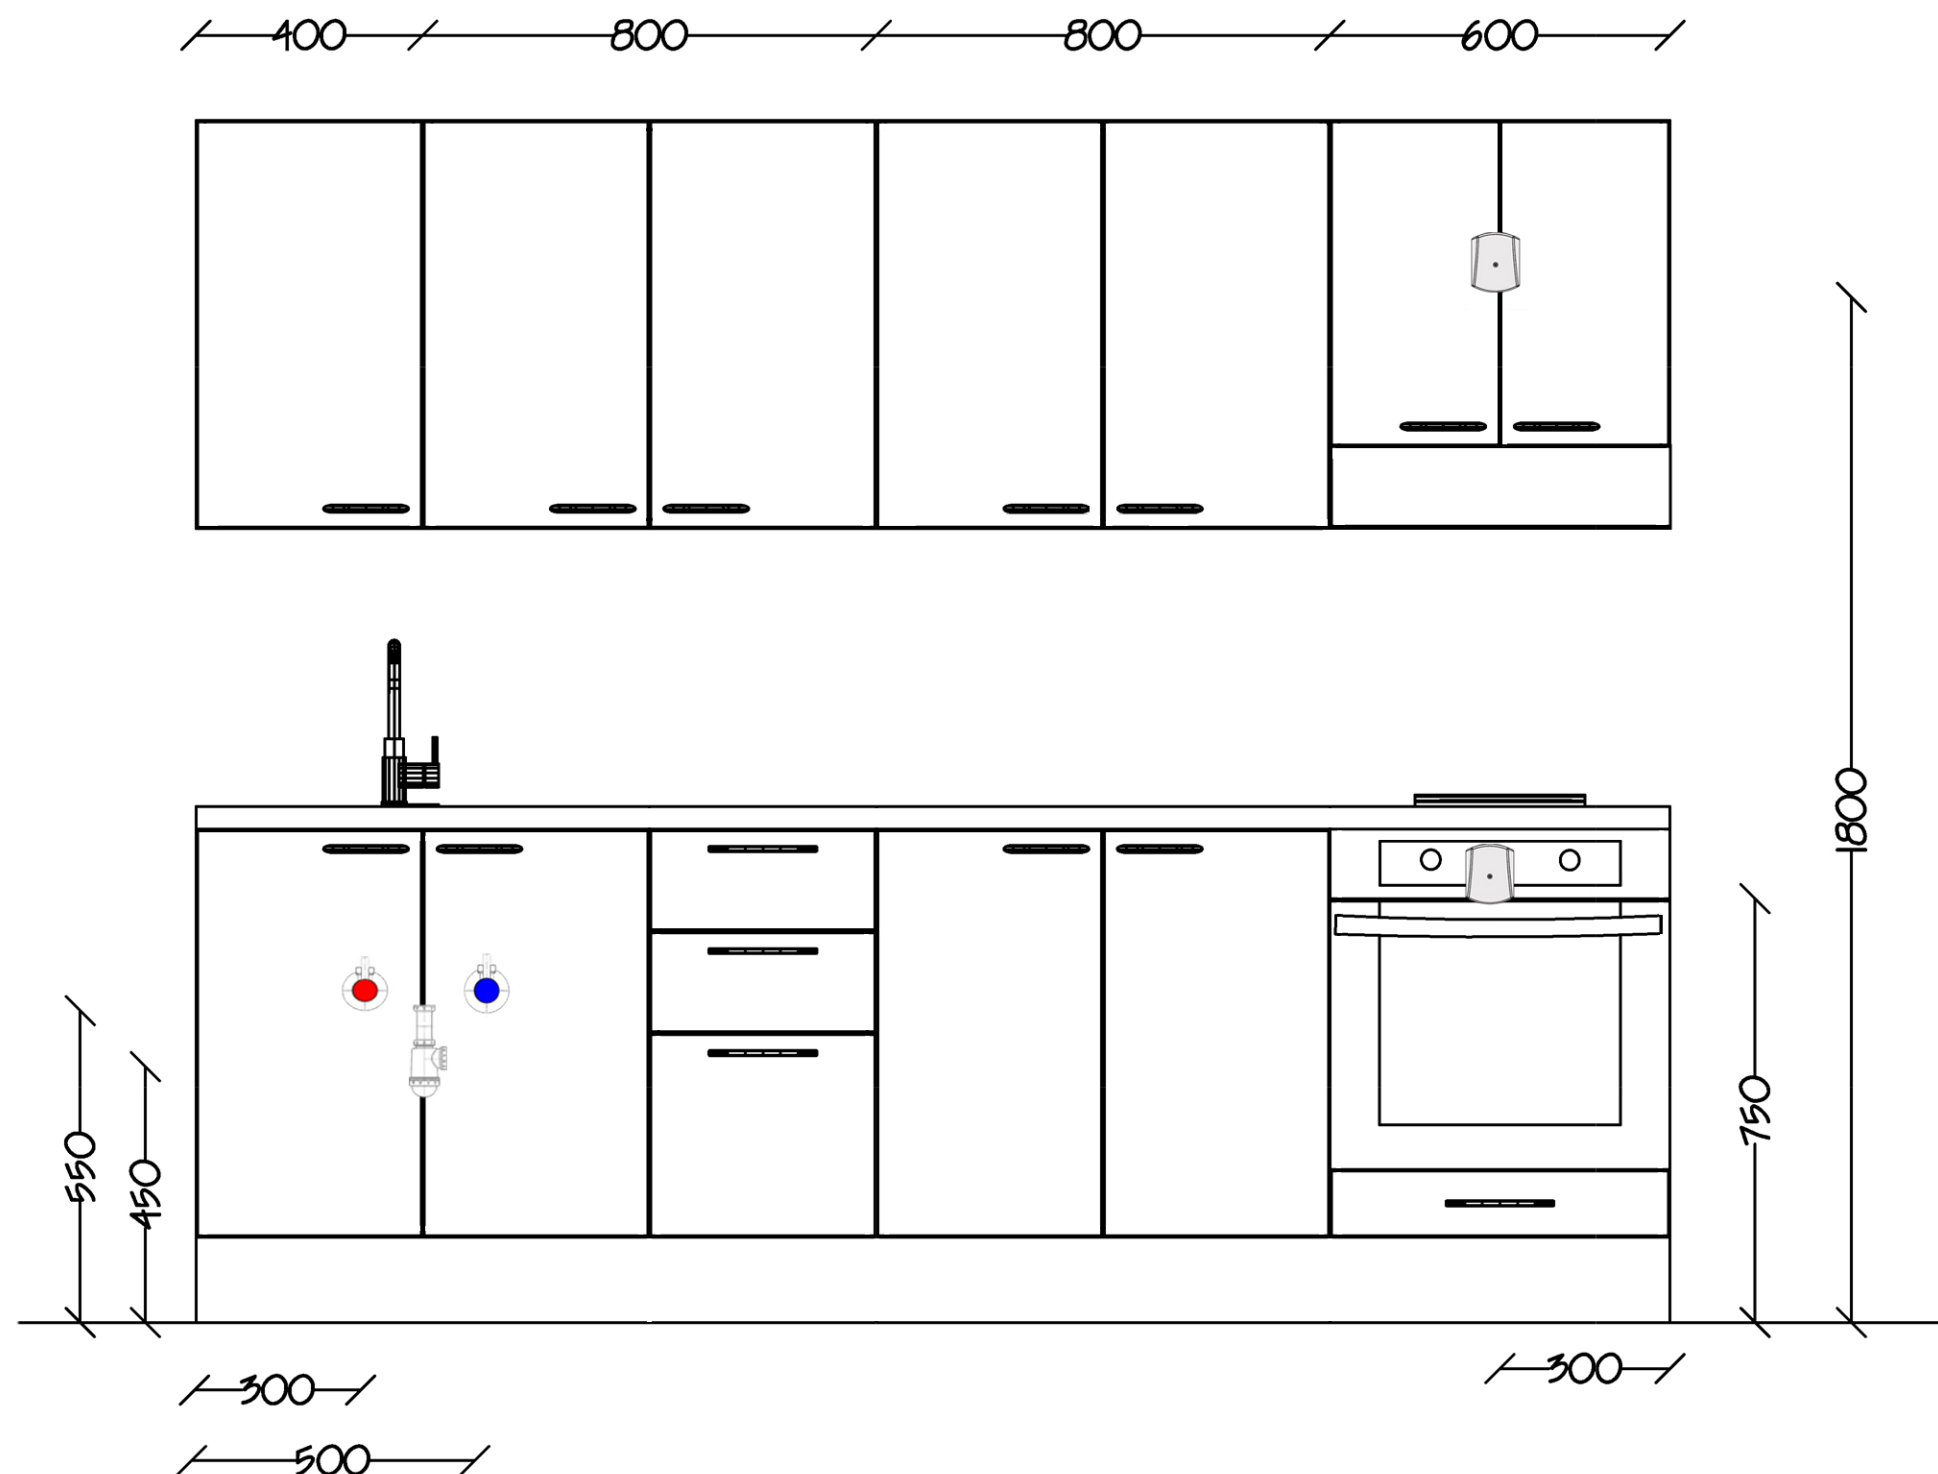

Твърда връзка с лустер клема 220V, свободна дължина 70см за фурна, котлони и аспиратор.

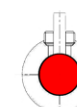

Извод за топла вода със спирателен кран 1 /2' към 3/8' за смесител.

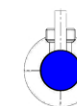

Извод за студена 3/4 вода със спирателен кран 1/2 към 3/8 за смесител.



Мръсен канал $\Phi 50$.

*Всички размери са в милиметри.