

СХЕМА СЪС ЗАДЪЛЖИТЕЛНО ПОДГОТВЕНИ ИЗВОДИ ОТ КЛИЕНТА: ЗА ТОК, ВИК, ГАЗ И ВЕНТИЛАЦИЯ.




Размерите за изводите са зададени спрямо позиционирането на кухнята. При стена с различна дължина е важно клиентът да съобрази разположението на кухнята, за да се гарантира правилното разпределение на изводите.

При не изпълнение на схемата за всички инсталации (електро, ВиК, газ и вентилационни).

Монтажът може да бъде отказан и ще е необходимо да заплатите допълнително за повторно връщане на монтажен екип.

БЛОК КУХНЯ ЛЕЙН ДЯСНА - 360

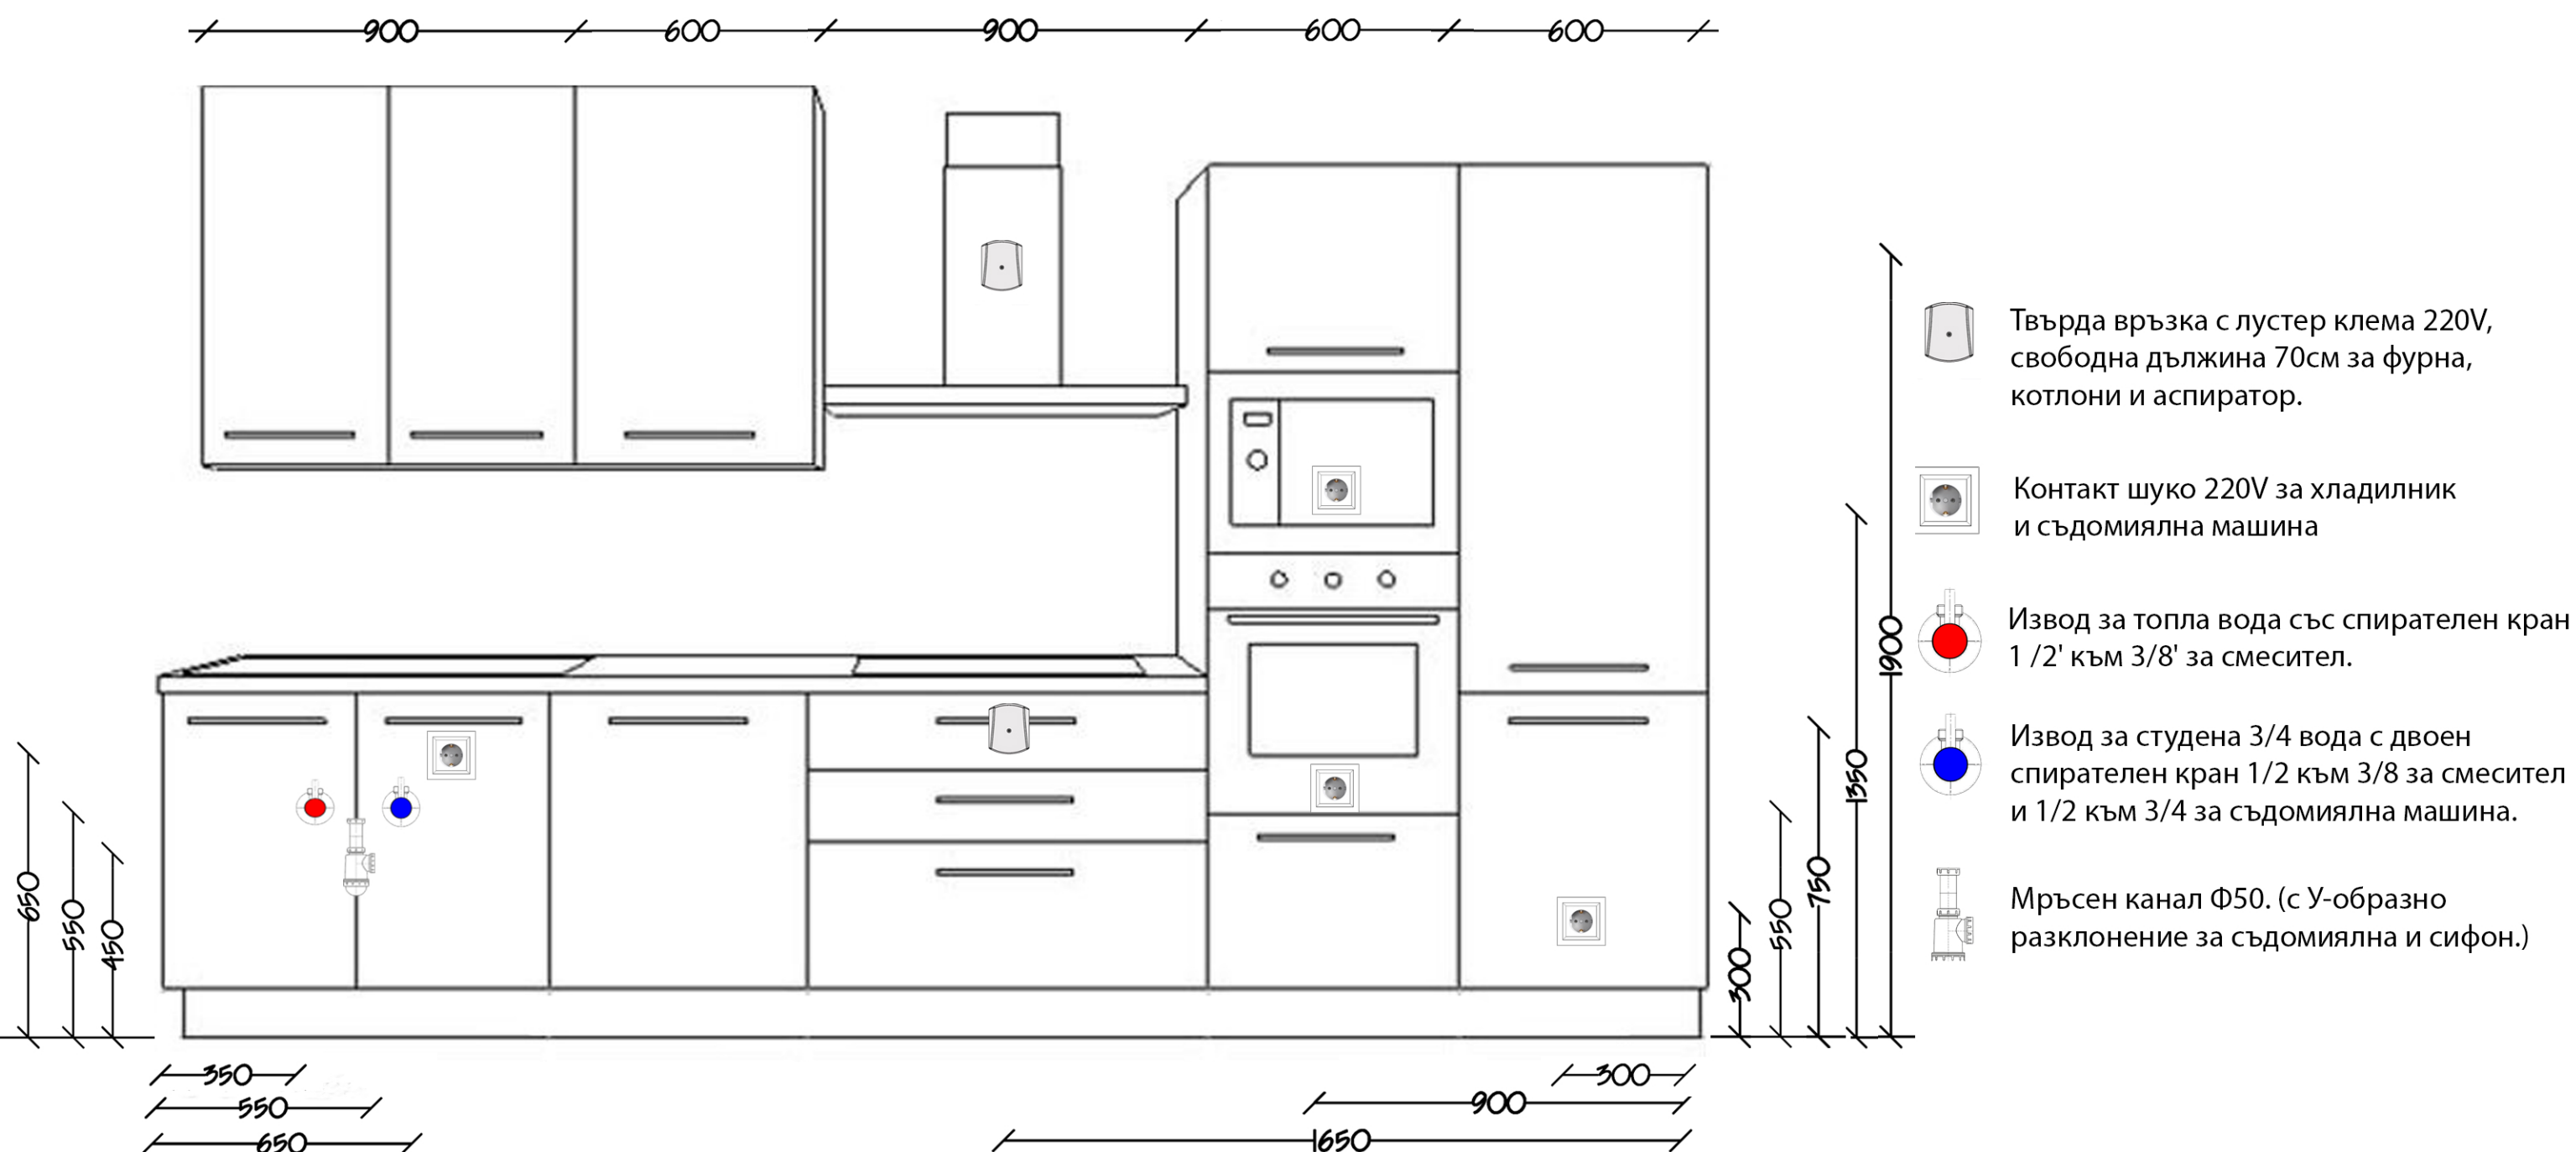

*Всички размери са в милиметри.