

СХЕМА СЪС ЗАДЪЛЖИТЕЛНО ПОДГОТВЕНИ ИЗВОДИ ОТ КЛИЕНТА: ЗА ТОК, ВИК, ГАЗ И ВЕНТИЛАЦИЯ.




Размерите за изводите са зададени спрямо позиционирането на кухнята. При стена с различна дължина е важно клиентът да съобрази разположението на кухнята, за да се гарантира правилното разпределение на изводите.

При не изпълнение на схемата за всички инсталации (електро, ВиК, газ и вентилационни).

Монтажът може да бъде отказан и ще е необходимо да заплатите допълнително за повторно връщане на монтажен екип.

ЧЕРВЕНА БЛОК КУХНЯ ЛЕЙН ДЯСНА- 390

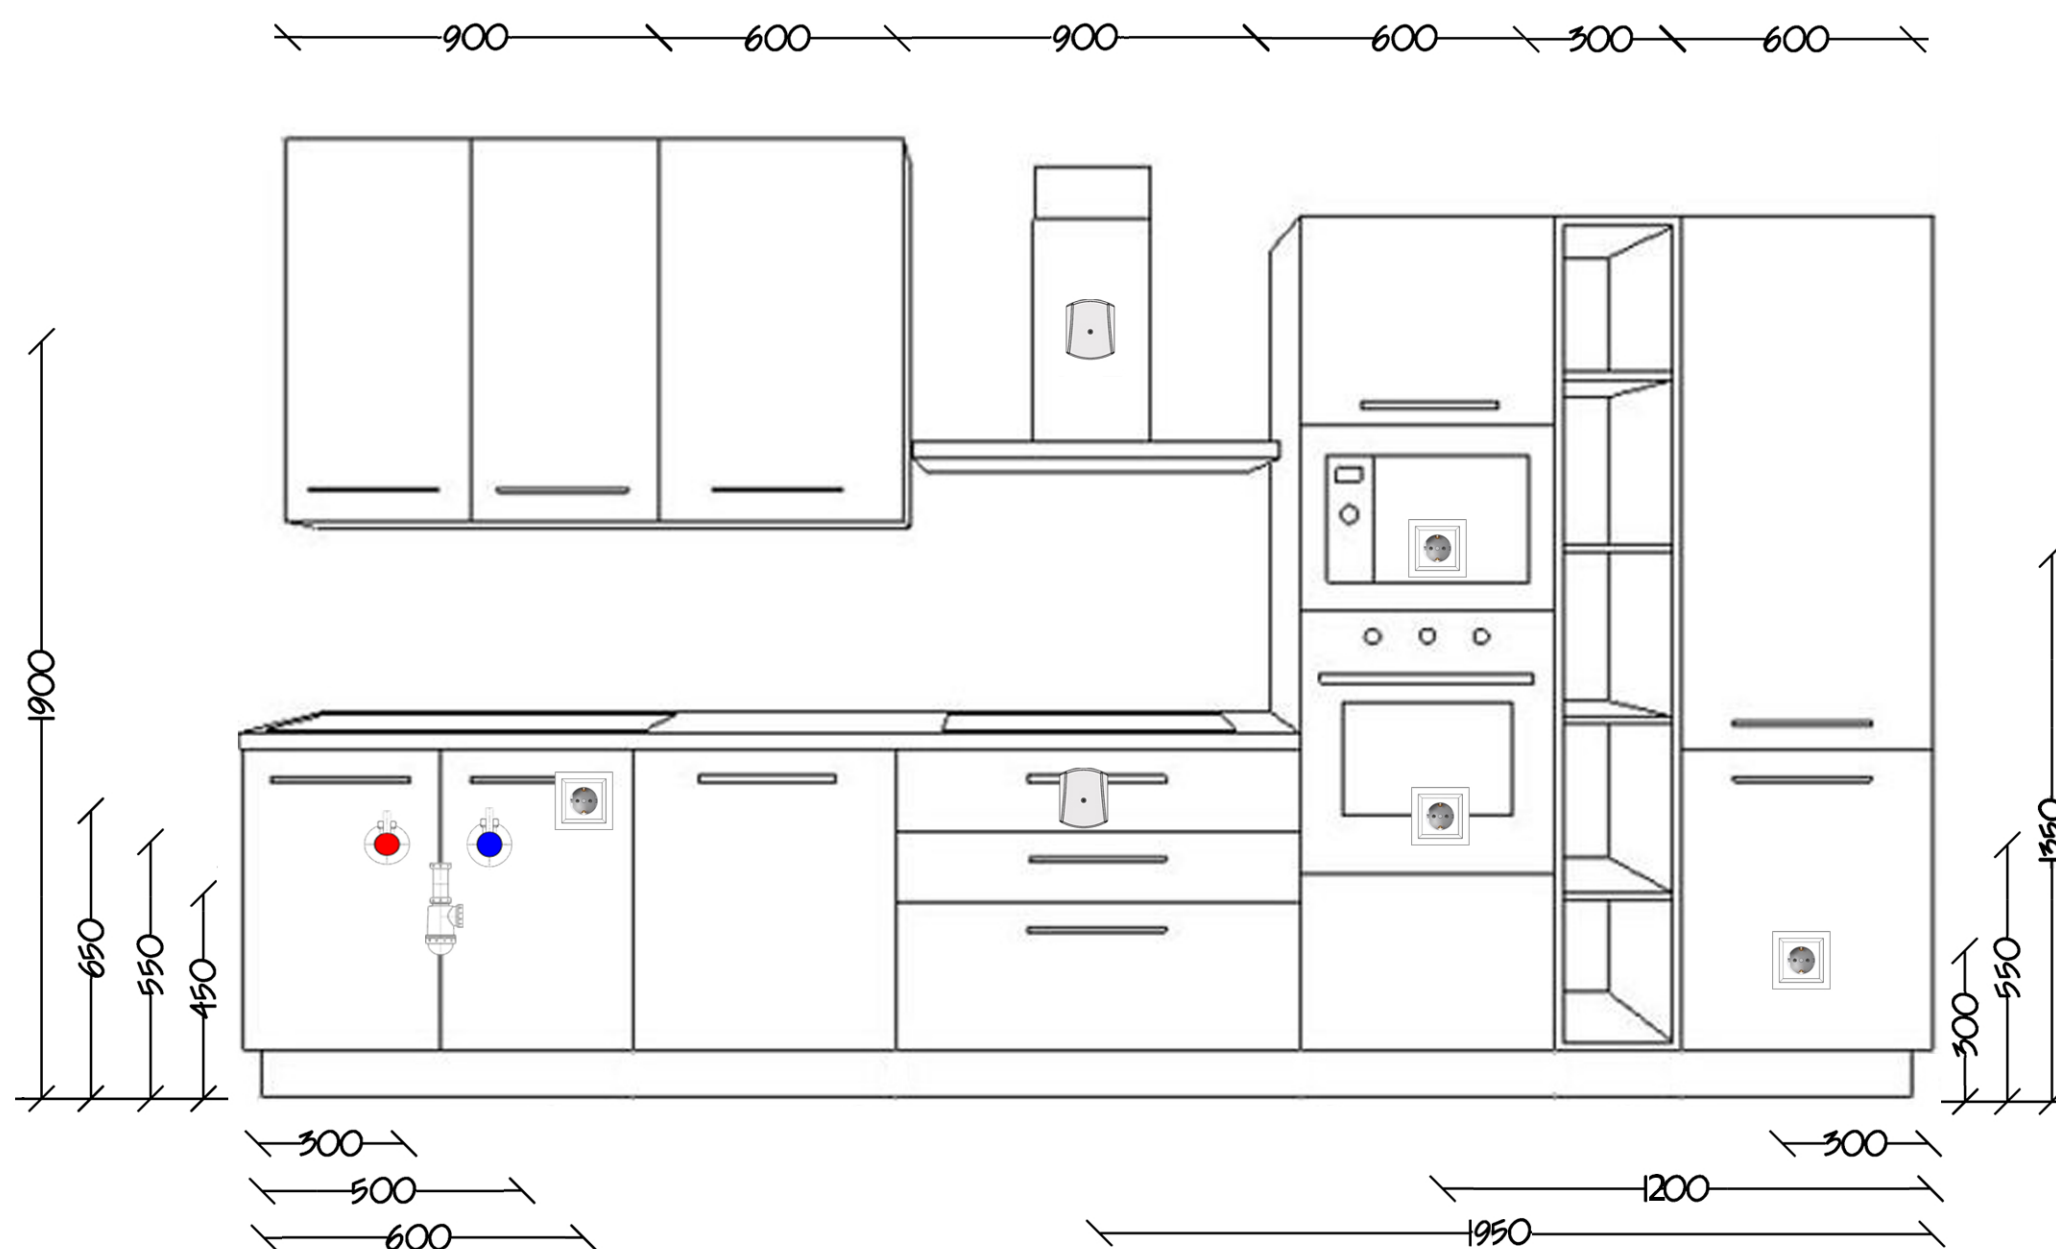

Твърда връзка с лустер клема 220V, свободна дължина 70см за котлони и аспиратор.



Контакт шуко 220V за хладилник, фурна, микровълнова и съдомиялна машина.



Извод за топла вода със спирателен кран 1 / 2' към 3/8' за смесител.



Извод за студена вода с двоен спирателен кран 1/2 към 3/8 за смесител и 1/2 към 3/4 за съдомиялна машина.



Мръсен канал $\Phi 50$. (с У-образно разклонение за съдомиялна и сифон.)

*Всички размери са в милиметри.