

СХЕМА СЪС ЗАДЪЛЖИТЕЛНО ПОДГОТВЕНИ ИЗВОДИ ОТ КЛИЕНТА: ЗА ТОК, ВИК, ГАЗ И ВЕНТИЛАЦИЯ.




Размерите за изводите са зададени спрямо позиционирането на кухнята. При стена с различна дължина е важно клиентът да съобрази разположението на кухнята, за да се гарантира правилното разпределение на изводите.

При не изпълнение на схемата за всички инсталации (електро, ВиК, газ и вентилационни).

Монтажът може да бъде отказан и ще е необходимо да заплатите допълнително за повторно връщане на монтажен екип.


БЛОК КУХНЯ ЛОРИ ЛЯВА - 270

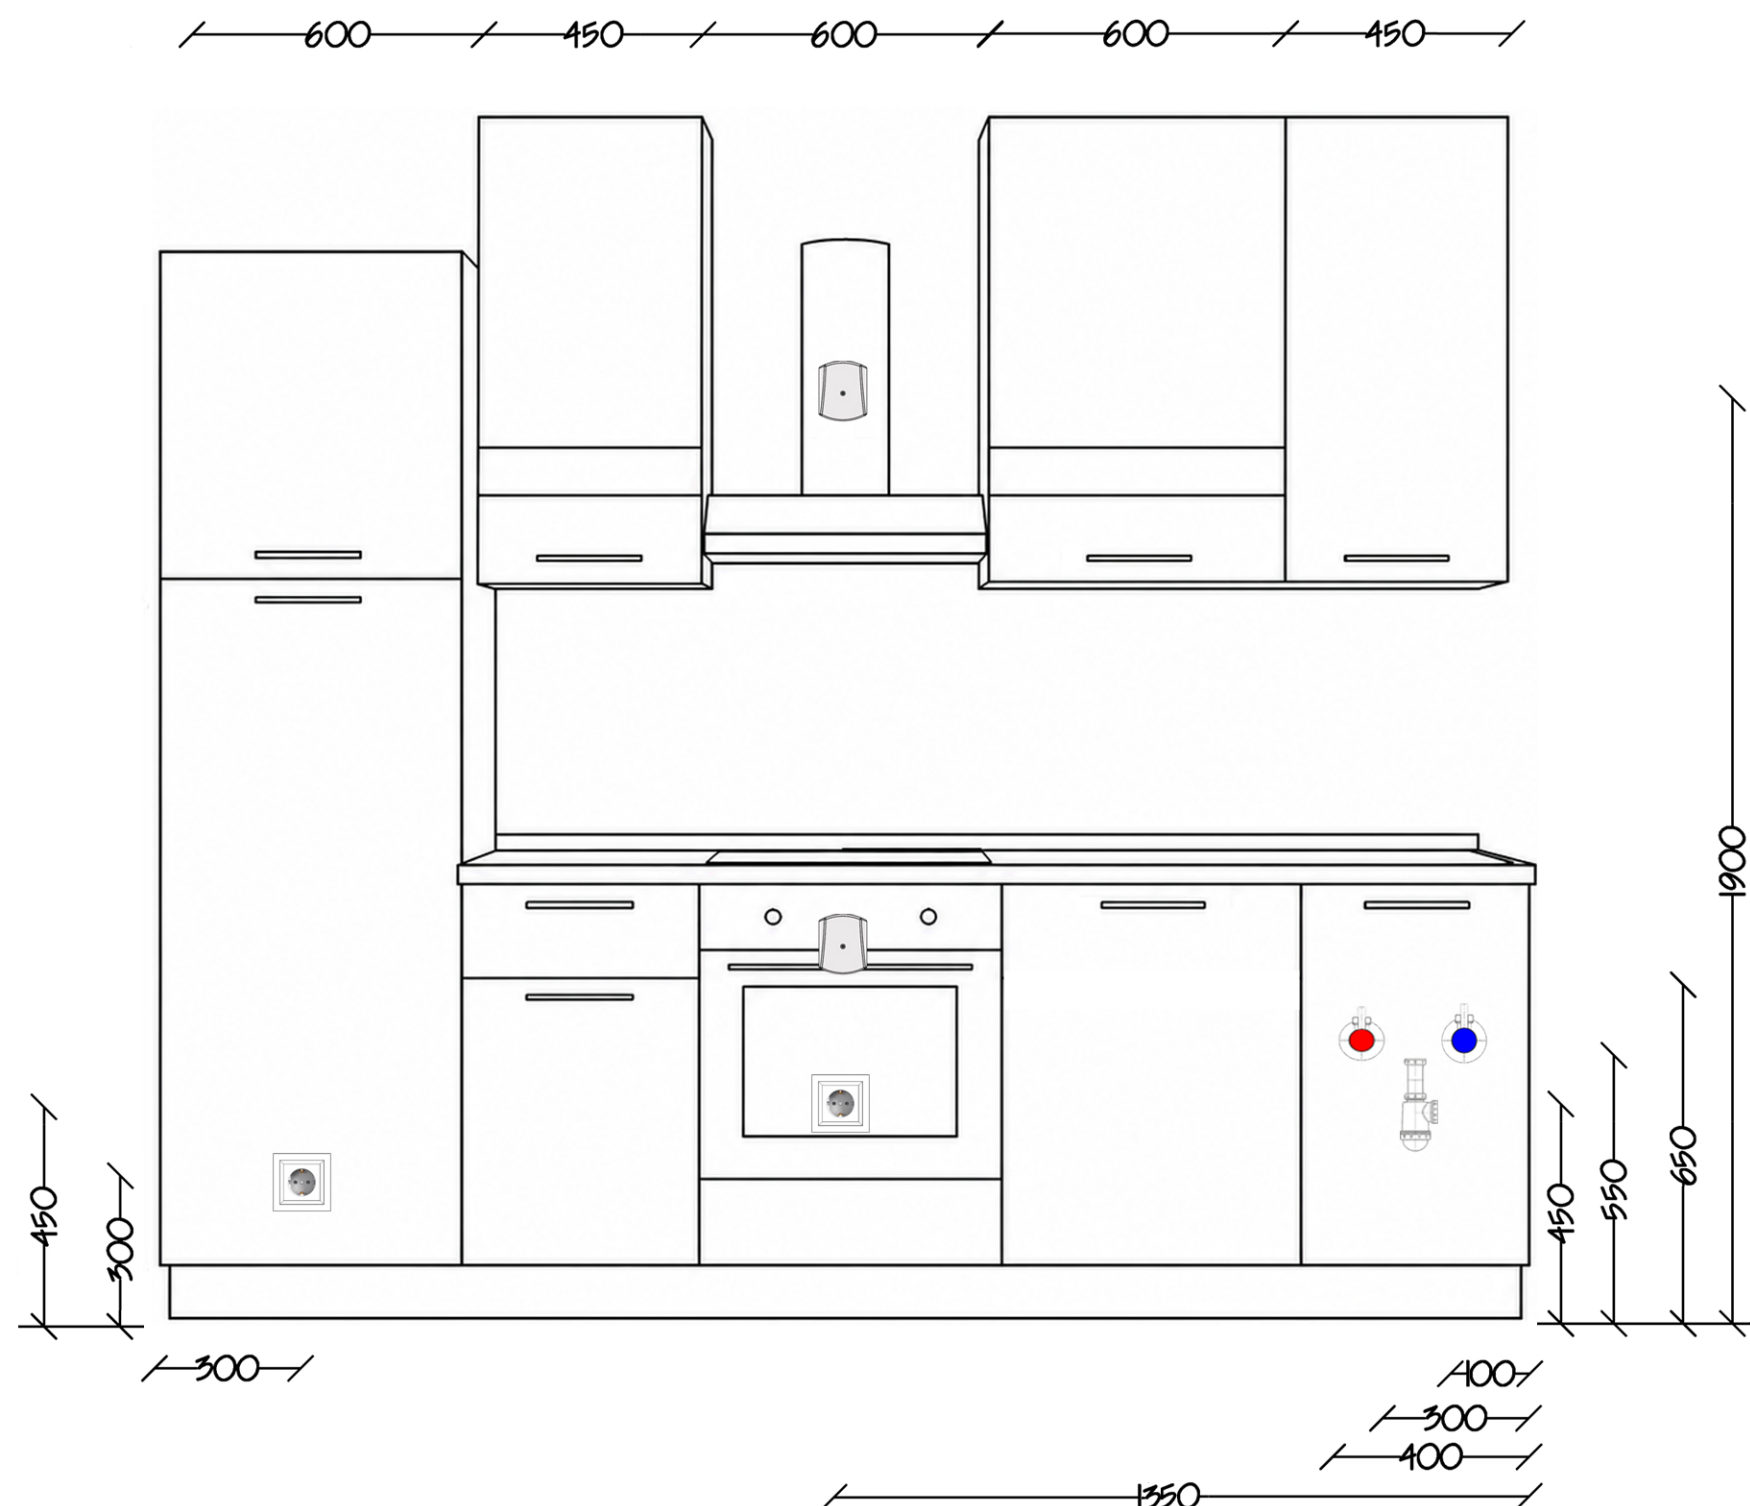


Твърда връзка с лустер клема 220V,
свободна дължина 70см за котлони
и аспиратор.



Контакт шуко 220V за хладилник
и фурна.

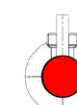

Извод за топла вода със спирателен кран
1 / 2" към 3/8" за смесител.

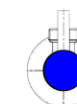

Извод за студена вода със
спирателен кран 1/2" към 3/8" за смесител.



Мръсен канал $\Phi 50$. (с У-образно
разклонение за съдомиялна и сифон.)

*Всички размери са в милиметри.